


			Согласовано			
Инв. № подл.	Подп. и дата	Взам. инв. №				

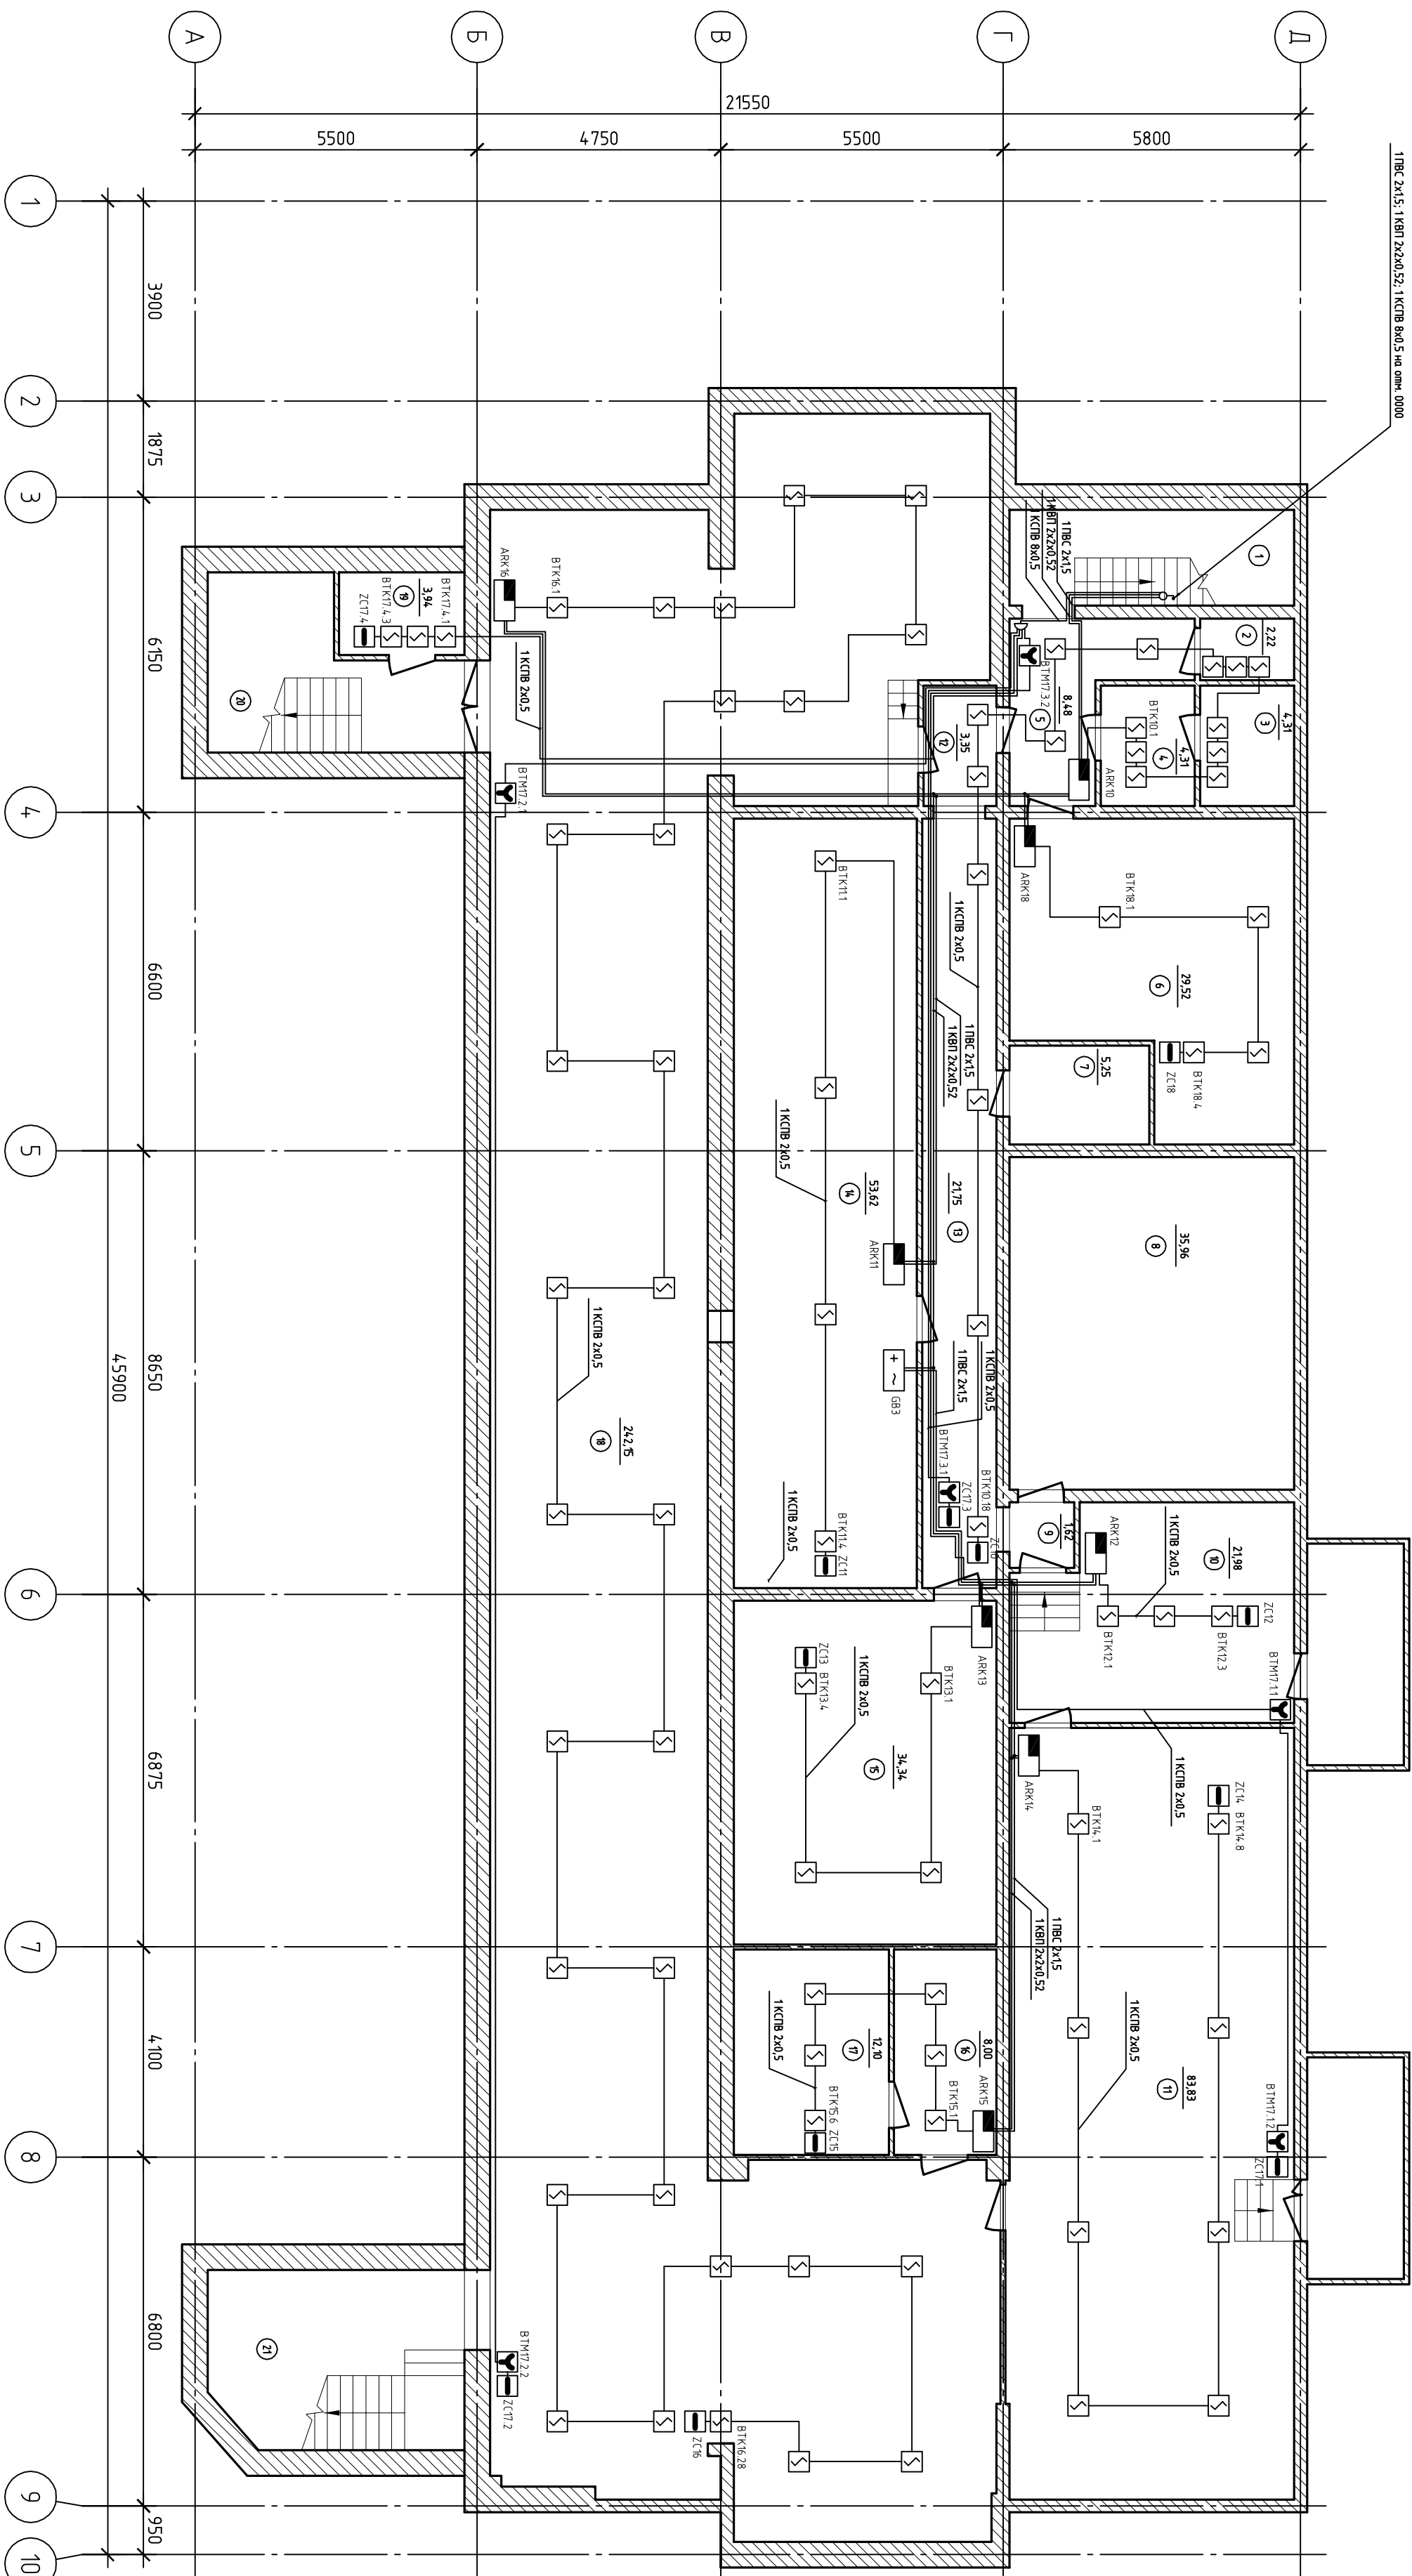

№ п/п	Наименование
1	Лесничья клетка
2	Электрощитовая
3	Магистерская
4	Магистерская
5	Коридор
6	кладовка
7	Склад
8	Бойлерная
9	Коридор
10	Склад
11	Склад
12	Тандир
13	Коридор
14	Склад
15	Склад
16	Кабинет механиста
17	Кабинет дирижора/дирижера
18	Торговый зал
19	Конфата хранения
20	двухэтажного инвентаря
20	Лесничья клетка
21	Лесничья клетка

[illegible]

				План расположения семей АПС на отм. -3,000	000 "Промышленная Зона" ОПС
Н. компр.	Терм. чин.й				
Умб.	Аваркин				
Конурбан					Формат А2