


№ п/п	Наименование
1	Санузел
2	Санузел
3	Бухгалтерия
4	Коридор
5	Лестничная клетка
6	Пост охраны
7	Тамбур
8	Складовая
9	Кладовая
10	Торговый зал
11	Торговый зал
12	Торговый зал
13	Торговый зал
14	Кладовая
15	Кладовая
16	Торговый зал
17	Торговый зал
18	Торговый зал
19	Торговый зал
20	Торговый зал
21	Лестничная клетка
22	Лестничная клетка

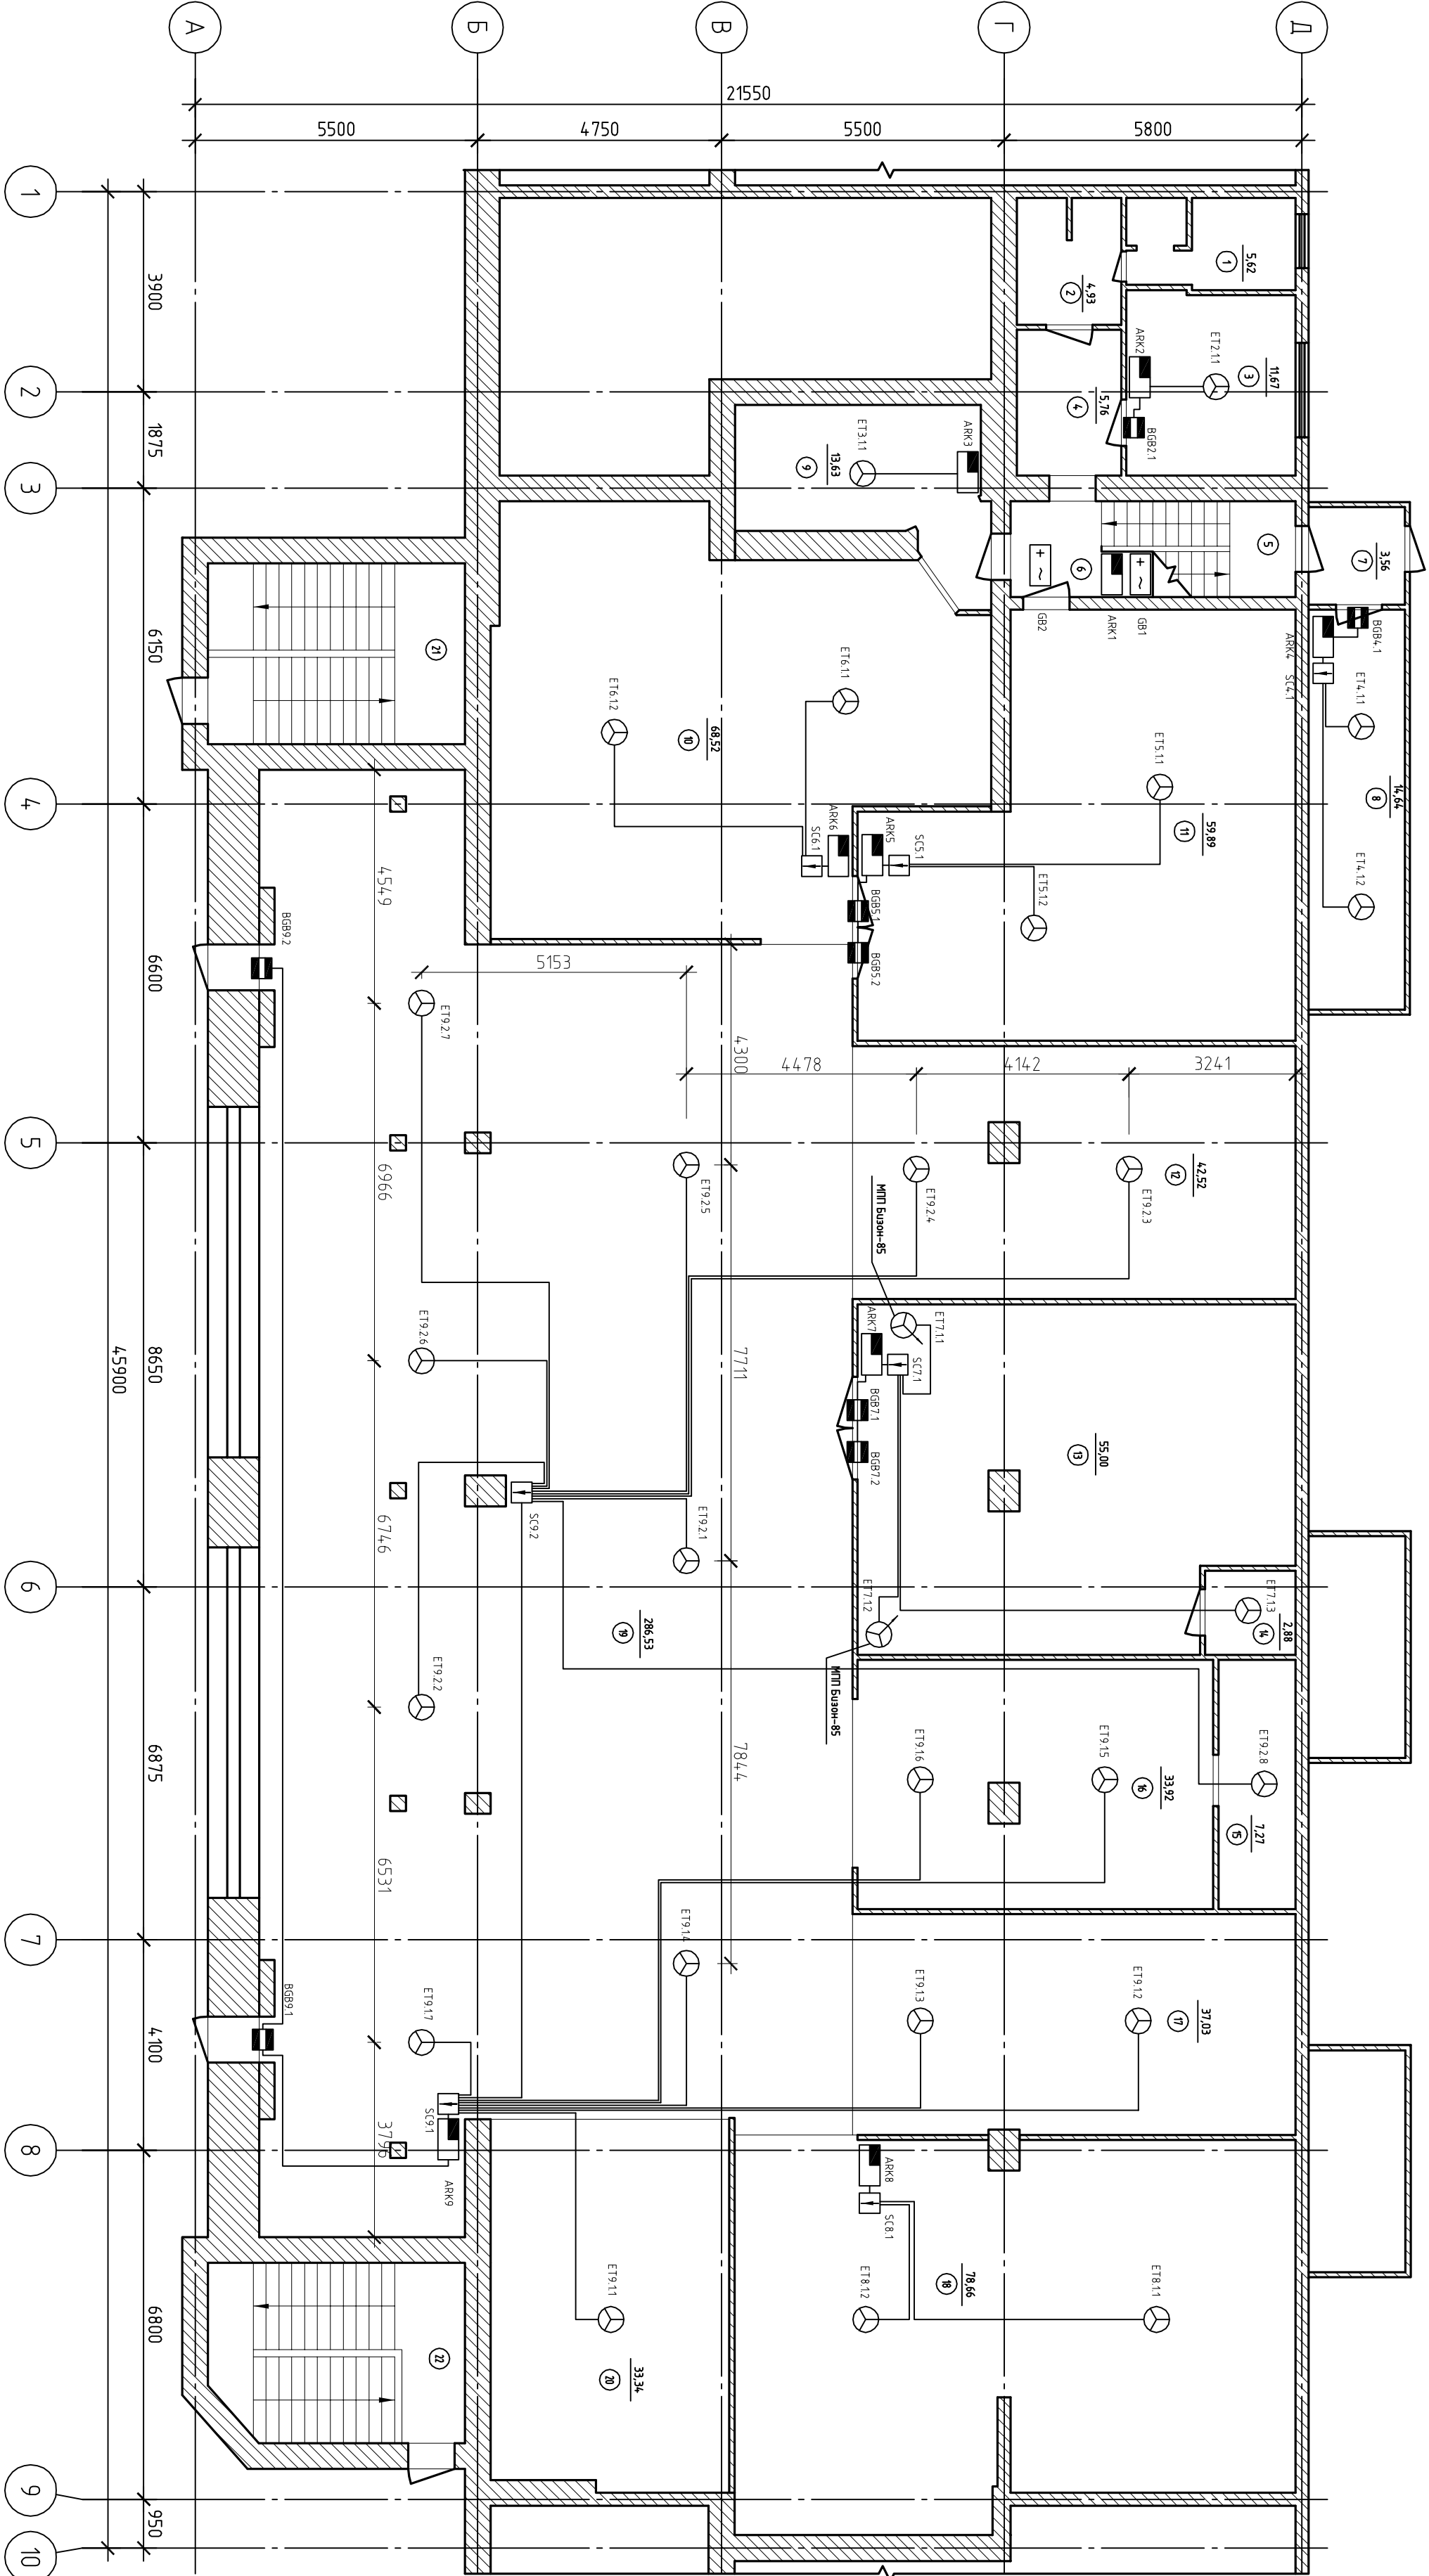

1. Модули порошкового пожаротушения "Мангуст-6И" расположить за подвесным потолком;
2. Модули порошкового пожаротушения "Бизон-85" расположить на стене;

⊗ ЕТ7.11 – МП "Бизон-85"

⊗ ЕТ9.26 – МП "Мангуст-6И"

Согласовано			
Инв. № подл.	Подп. и дата	Взам. инв. №	

РП.03.2006.АУПТ.СО									
Магазин " "									
Изм.	Кол.ч	Лист	№ док.	Подп.	Дата	Автоматическая установка пожаротушения системы оповещения о пожаре.			
Г/П		Исполнитель							
Г/Л	спец.	Специальная							
Н. контр.	Технический					План расположения семьи АУПТ на опм. 0.000			
Умб	Административный								
000 "Проектирование зданий 01"						Формат А2			