


№ п/п	Наименование
1	Лестничная клетка
2	Электрощитовая
3	Мастерская
4	Мастерская
5	Коридор
6	Кадавка
7	Склад
8	Боilerная
9	Коридор
10	Склад
11	Склад
12	Тайфлр
13	Коридор
14	Склад
15	Склад
16	Кабулет мехнолози
17	Кабулет рикоробителен
18	Торзобуд зал
19	Конната хрочення
20	уборо-чного инбенаря
21	Лестничная клетка

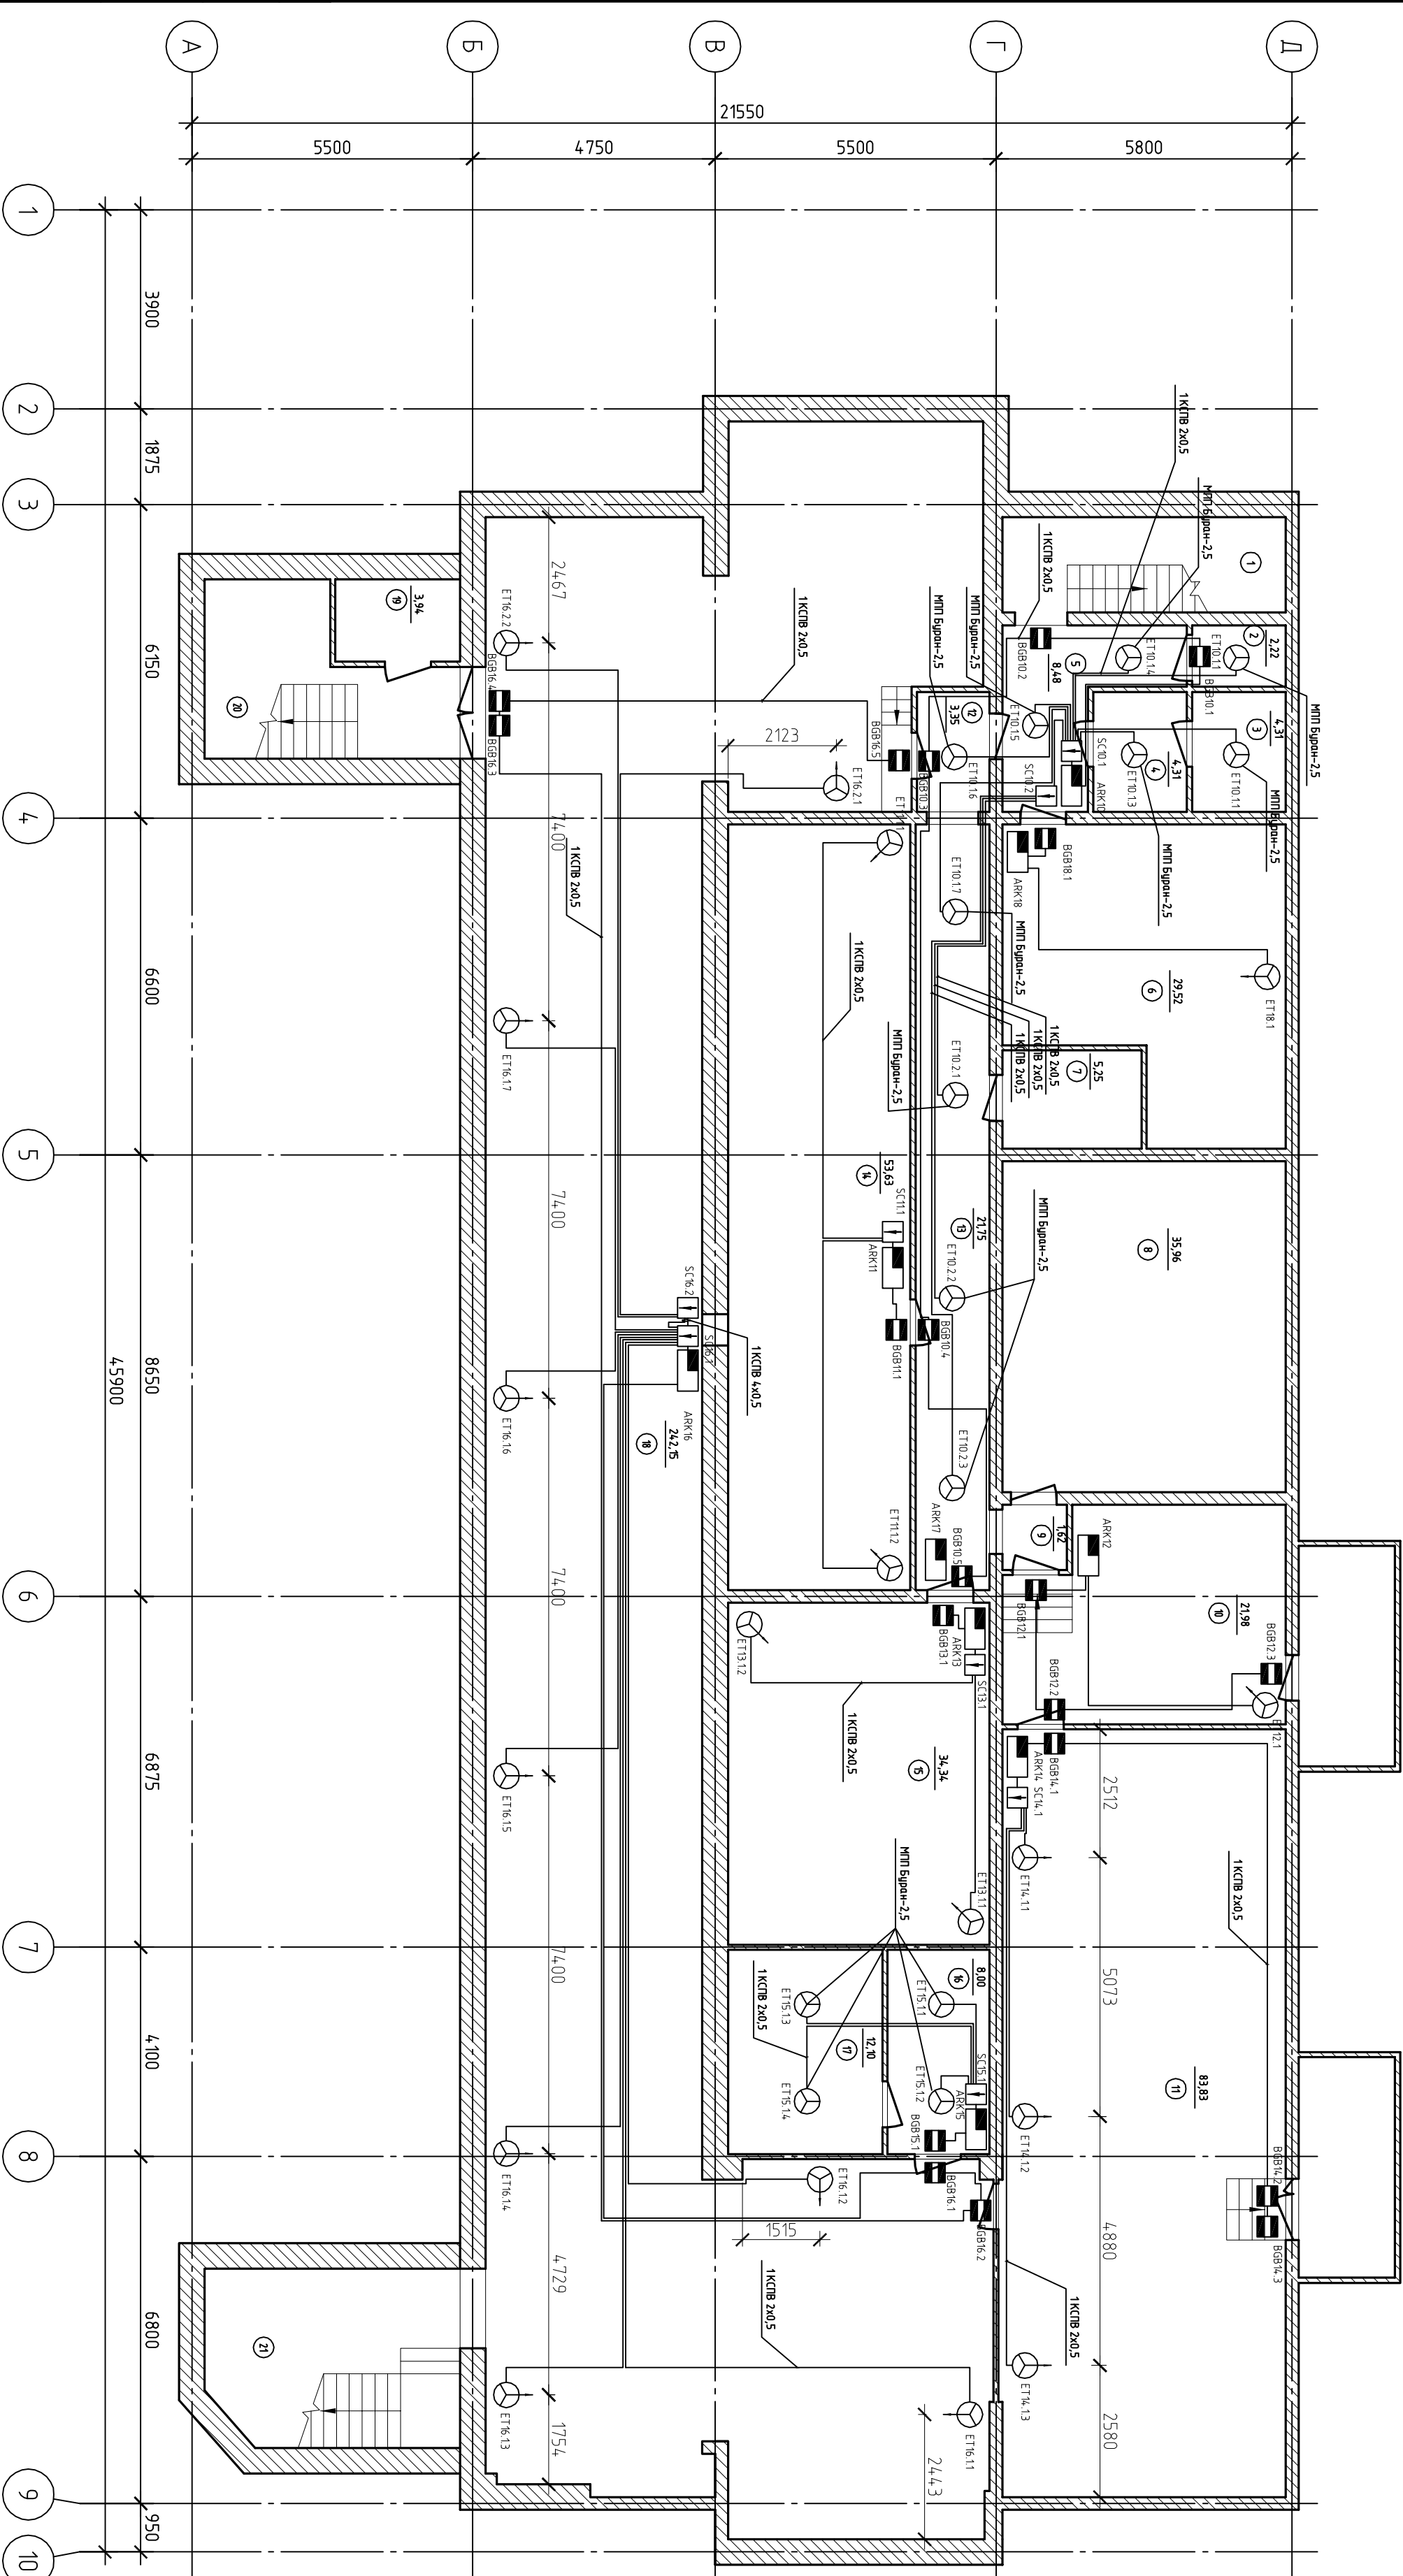

1. Модули порошкового пожаротушения "Бурн-2,5" расположены на подвесном потолке;
2. Модули порошкового пожаротушения "Бурн-85" расположены на стене;

- ET711 – МПТ "Бурн-85"
- ET926 – МПТ "Бурн-2,5"

РП.03.2006.АУПТ.СО

Магазин "

Автоматическая установка пожаротушения, система оповещения о пожаре	Сматр	Лист	Листов
	Р	6	9

Р.П.03.2006.АУПТ.СО							
Магэзун " "							
Изм.	Кол. рч	Листы	Итого	Дата			
ГЛП	Ильинев						
Гл. спец.	Степоя						
Автоматическая установка пожаротушения, система оповещения о пожаре.					Смодус	Листы	Листов
					Р	6	9
Н. контр.	Термичный				План расположения сетей АПС на отм. -3,000.		
Умб	Алпкин				ООО "Промоборонная защита ОИ"		

Согласовано			
Изм. № подл.	Подп. и дата	Взам. инв. №	