


№ п/п	Наименование
1	Санузел
2	Санузел
3	Бука/лампы
4	Коридор
5	Лестничная клетка
6	Пост охраны
7	Тамбур
8	Смоляная
9	Кладовая
10	Торговый зал
11	Торговый зал
12	Торговый зал
13	Торговый зал
14	Кладовая
15	Кладовая
16	Торговый зал
17	Торговый зал
18	Торговый зал
19	Торговый зал
20	Торговый зал
21	Лестничная клетка
22	Лестничная клетка

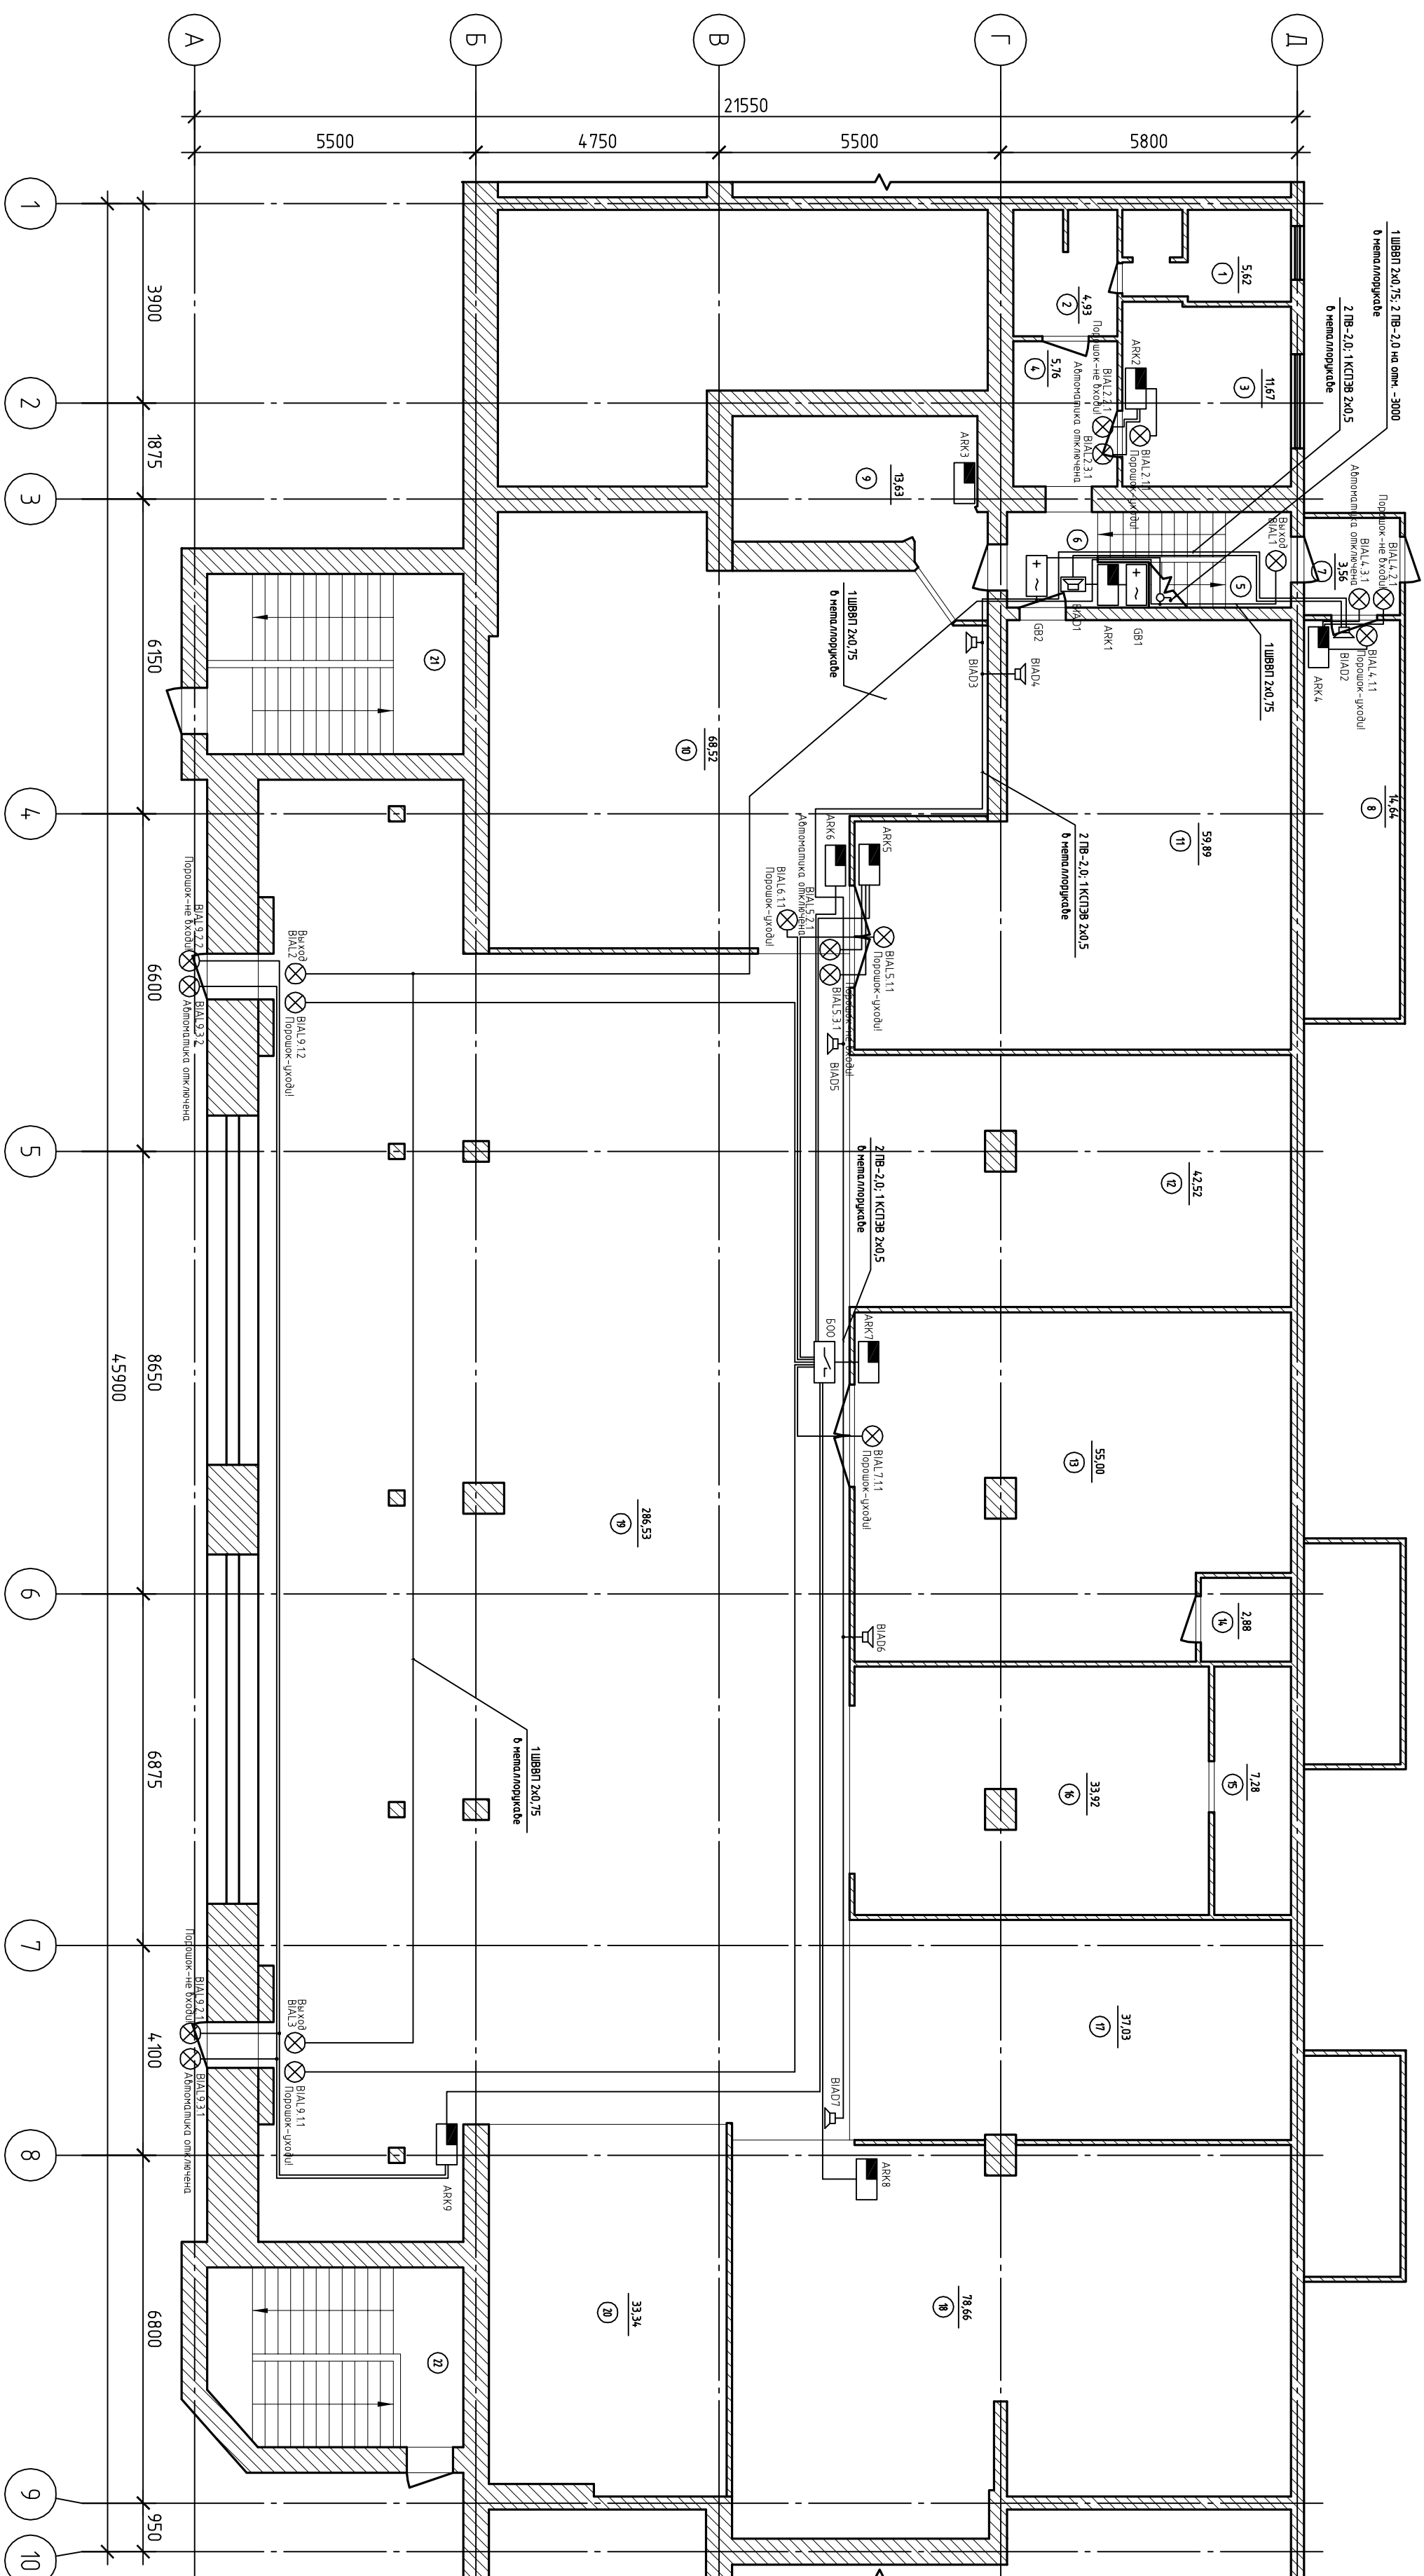

			Согласовано			
Инф. № подл.	Подп. и дата	Взам. инф. №				

РП.03.2006.АУПТ.СО									
Магазин "									
"									
Изм.	Кол.уч.	Лист	№ док.	Подп.	Дата				
Г/П	Министер								
Г/л спец.	Специаль								
Н. контр.	Терминаль								
Учб.	Автомат								
План расположения семей ССУЗ на опр. 0.000.						ООО "Гранд-Лавандовый Золотой У"			
Абсолютная установка пожаротушения, система оповещения о пожаре.						Смодия	Лист	Листов	
						Р	7	9	