


№ п/п	Наименование
1	Лестничная клетка
2	Электрощитовая
3	Мастерская
4	Мастерская
5	Коридор
6	Кадастровка
7	Склад
8	Бойлерная
9	Коридор
10	Склад
11	Склад
12	Тайфидр
13	Коридор
14	Склад
15	Склад
16	Кабинет механика
17	Кабинет руководителя
18	Торговый зал
19	Комната хранения
20	Уборочного инвентаря
21	Лестничная клетка

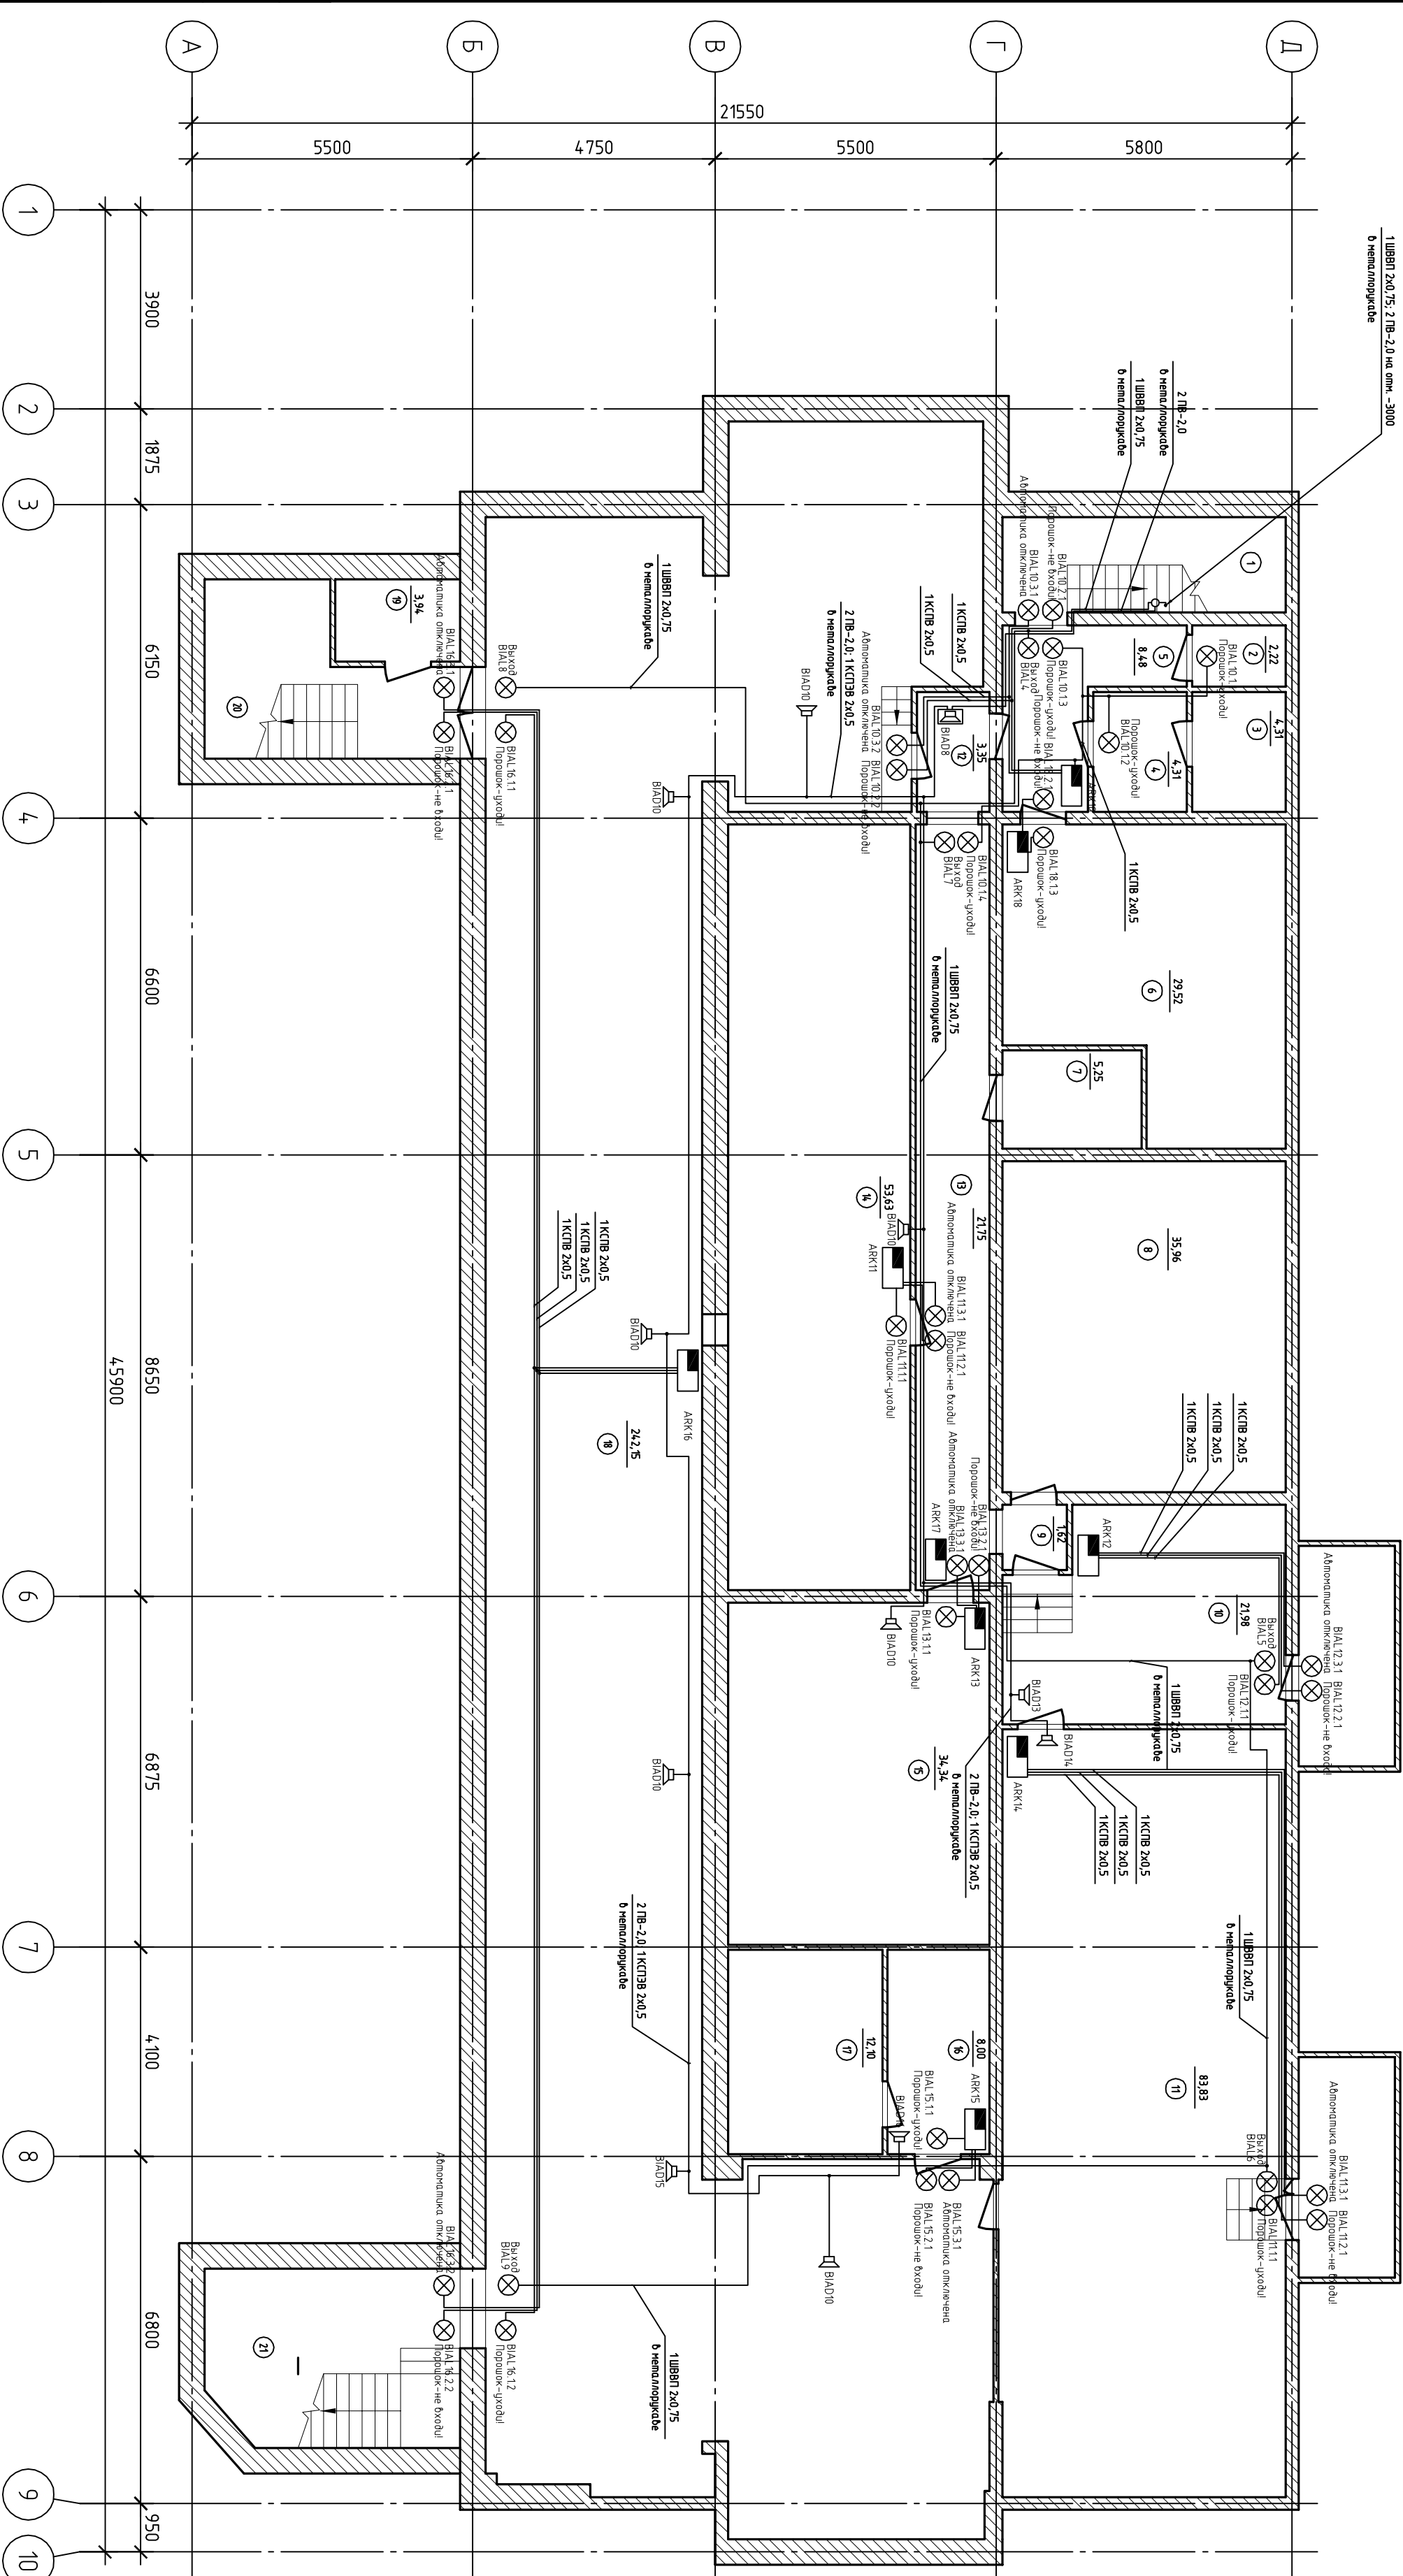

Согласовано			
Инв. № подл.	Подп. и дата	Взам. инв. №	

РП.03.2006.АУПТ.СО			
Магазин " "			
Изм.	Кол.ч.	Лист	Итого
Г/л. спец.	Специальность	Специальность	Специальность
Н. контр.	Технический		
Умб.	Административный		
План расположения семьи СОУЗ на о.м. -3,000			
Копировать			
Формат А2			