


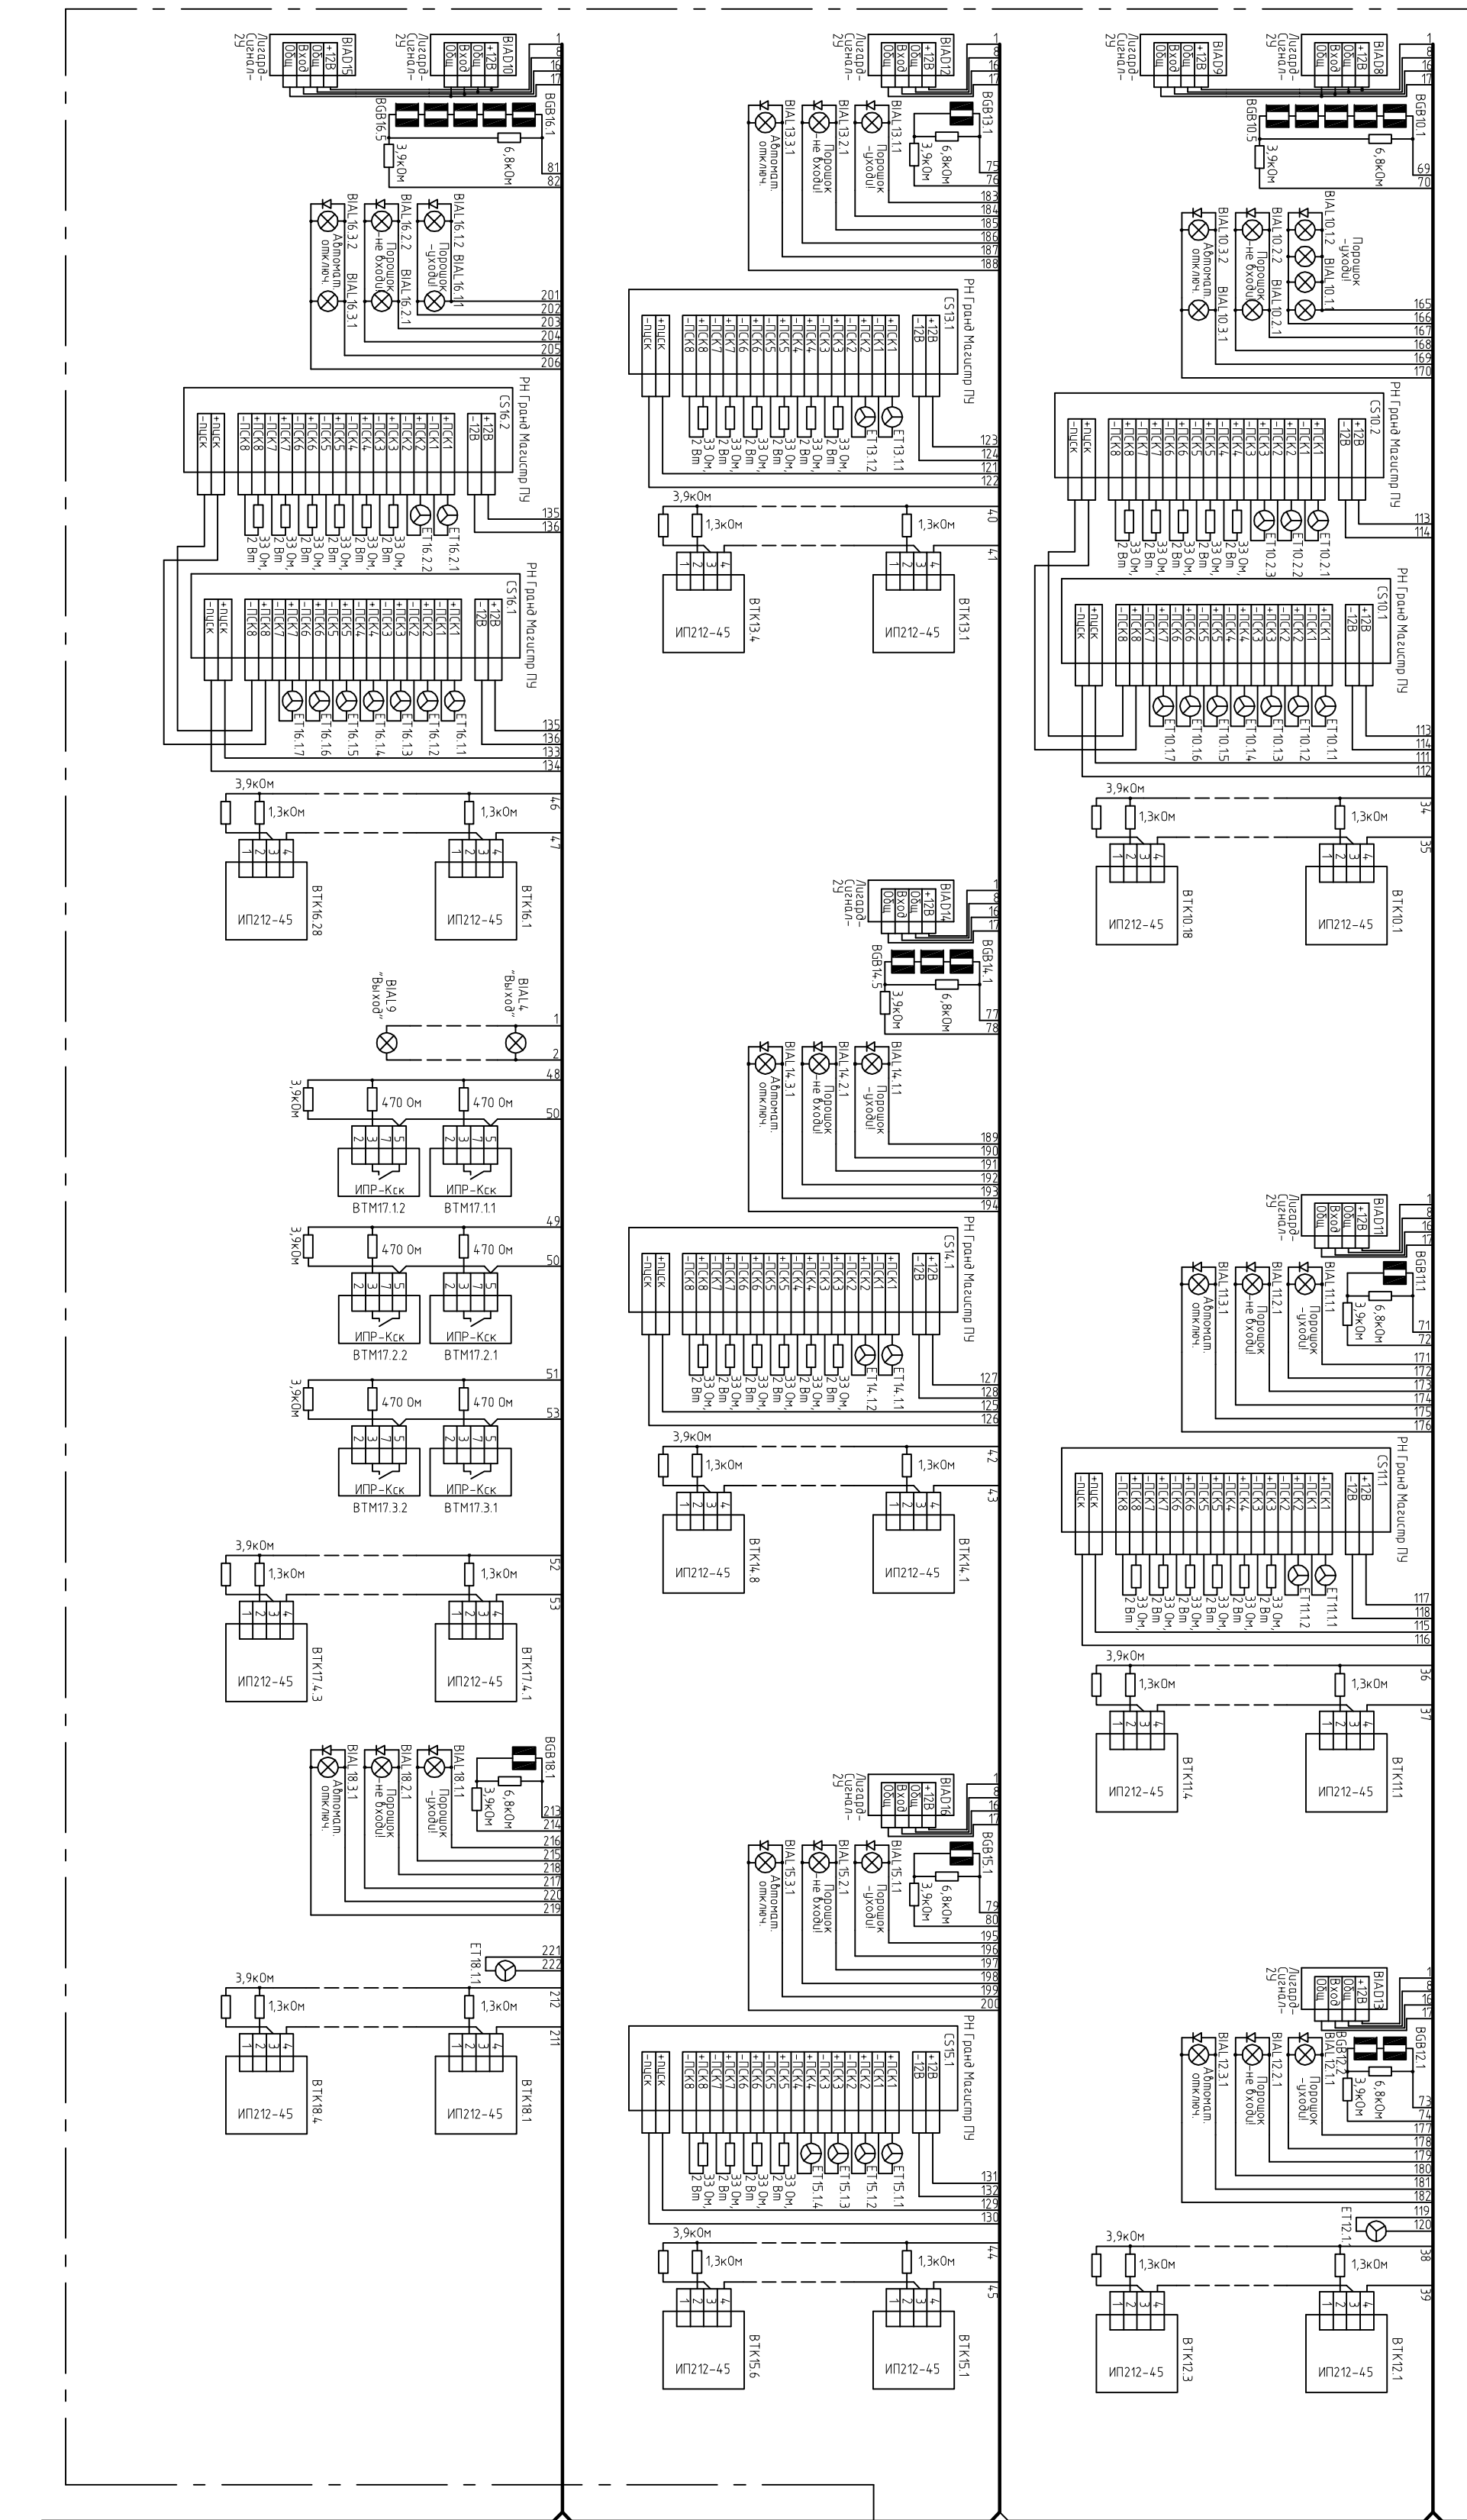

РП03.2006.АУПТ.СО			
Магдан " "			
Удл	Кол-во	Лист	Листов
Г/И	Смолья	Лист	Листов
Г/И спец	Р	9	9
Автоматическая система пожаротушения, система оборудования по пожде			
Сквозь электрическая			
Н. комп.д.	000 "Трансформаторная подстанция 10"		
Автомат			