


№ п/п	Наименование
1	Санузел
2	Санузел
3	Бука/лампы
4	Каблорд
5	Лестничная клетка
6	Паст. охраны
7	Тамбур
8	Смоляная
9	Кладовая
10	Торговый зал
11	Торговый зал
12	Торговый зал
13	Торговый зал
14	Кладовая
15	Кладовая
16	Торговый зал
17	Торговый зал
18	Торговый зал
19	Торговый зал
20	Торговый зал
21	Лестничная клетка
22	Лестничная клетка

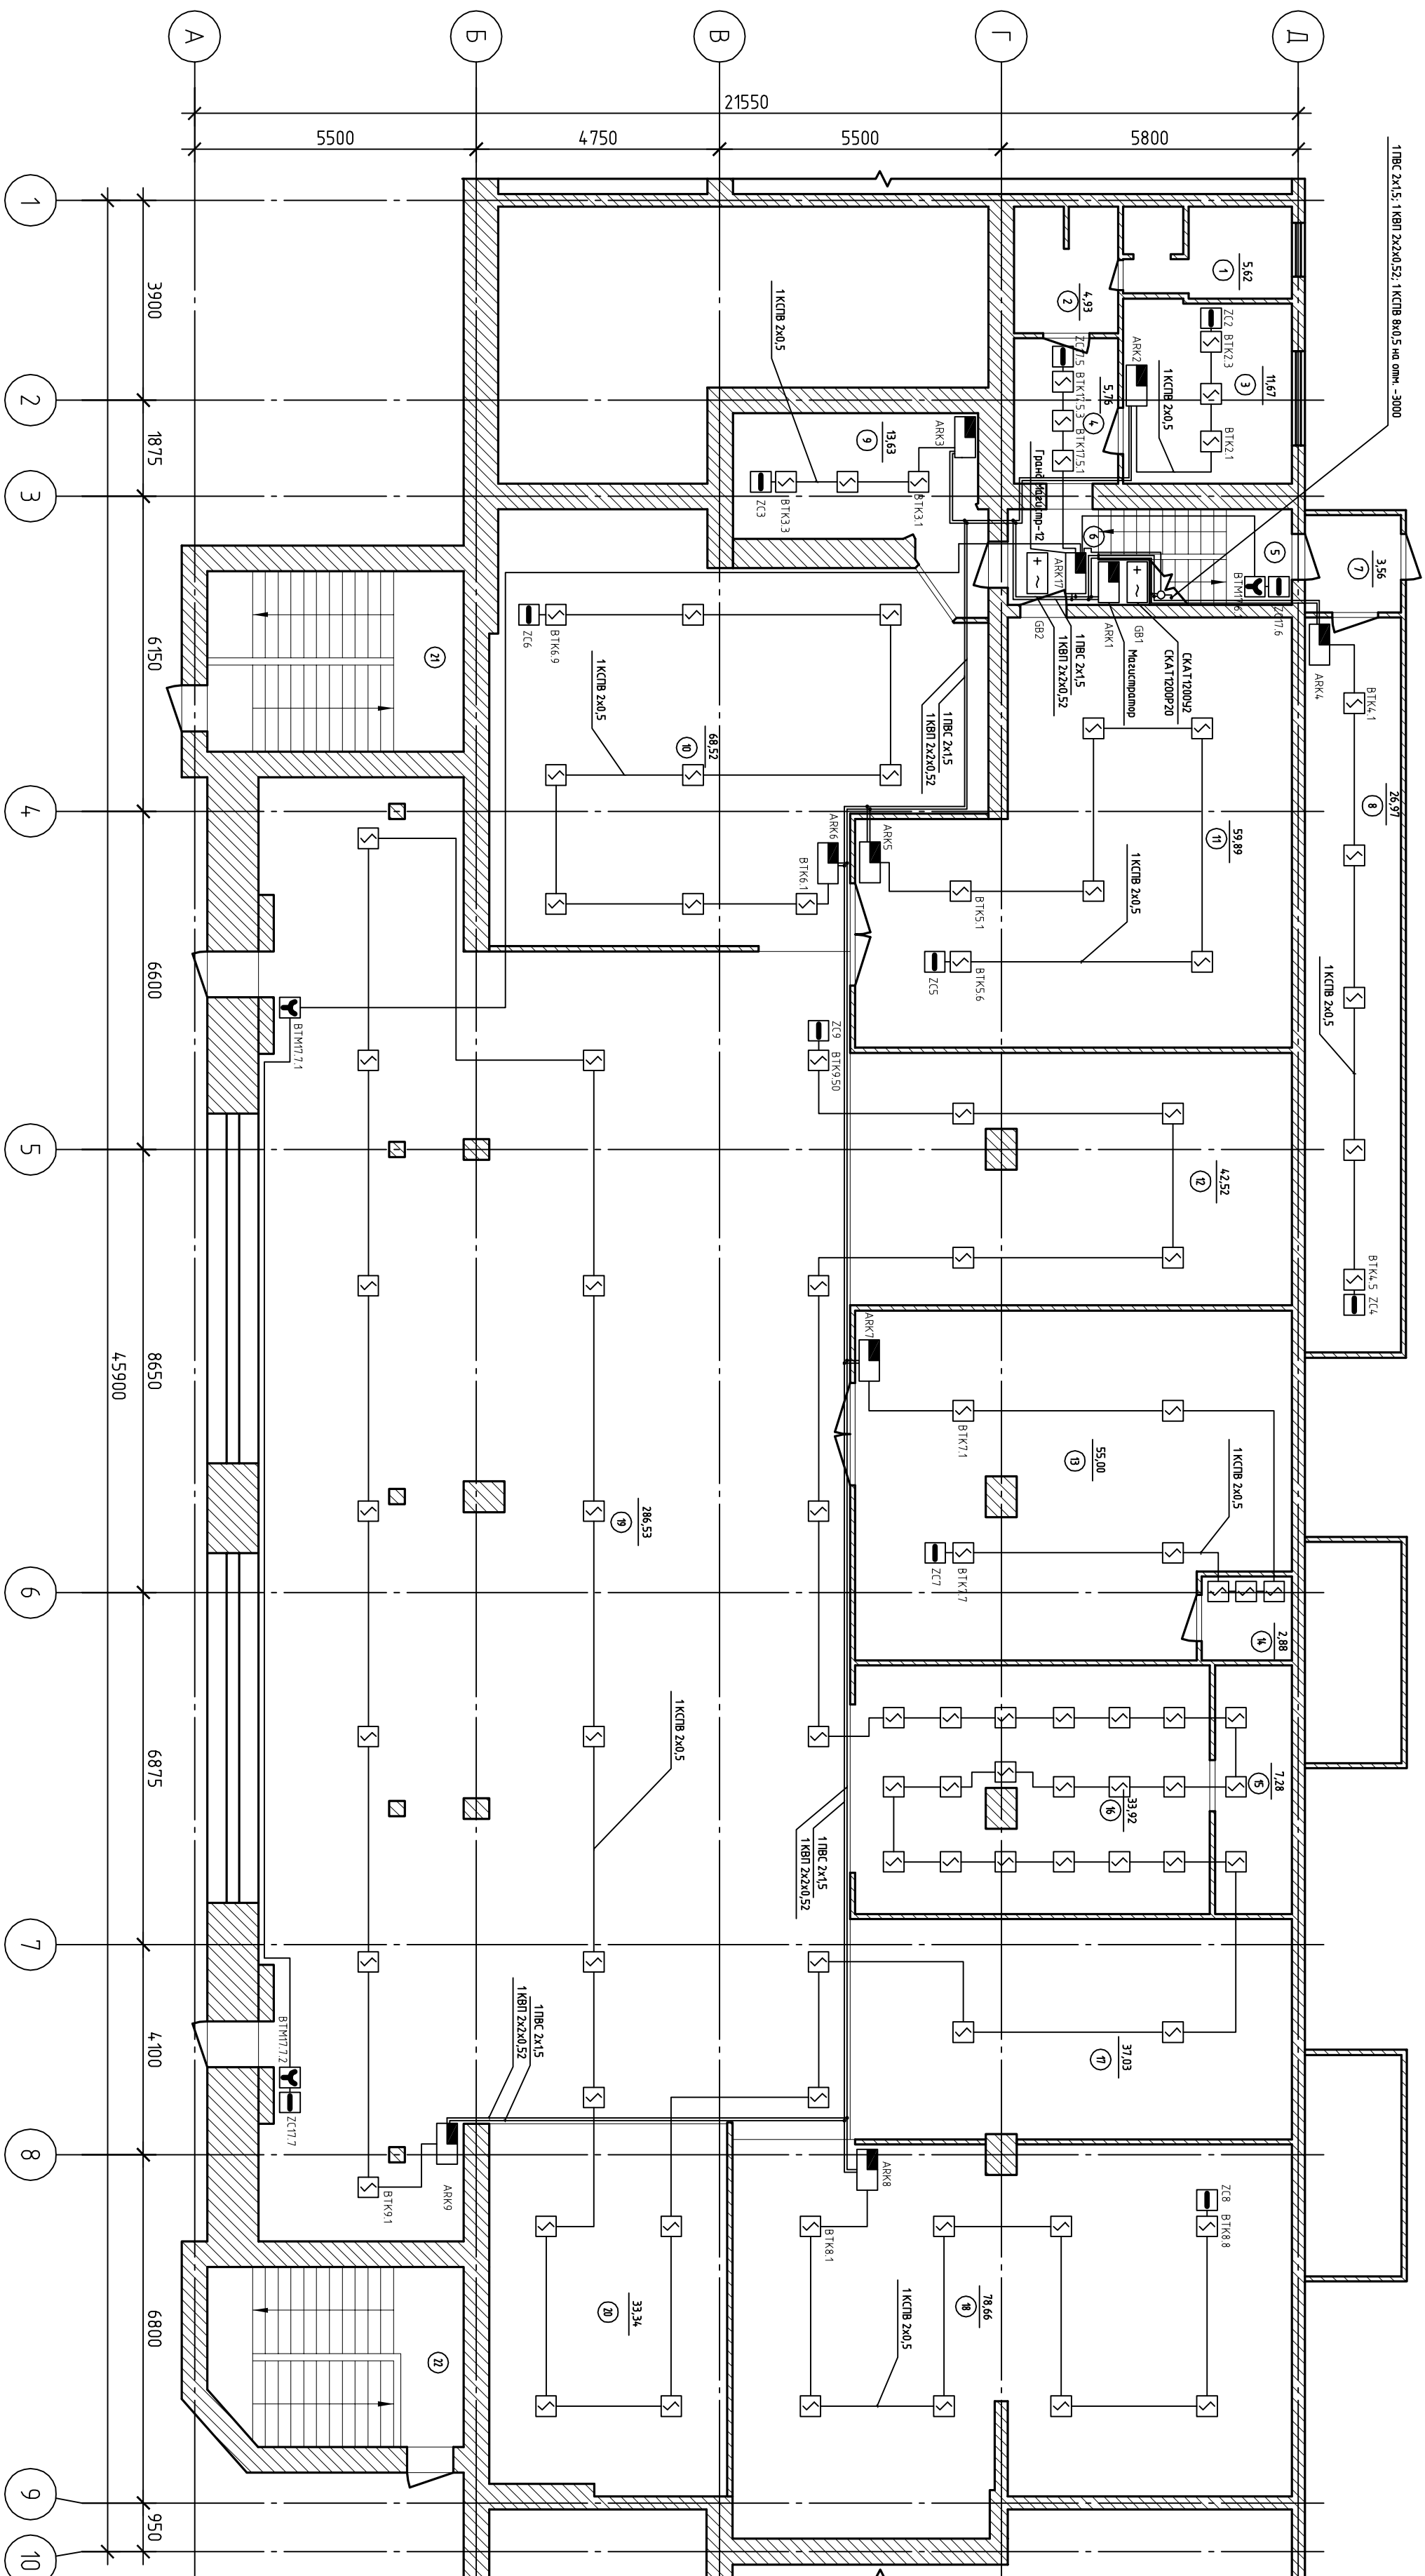

1. Извещатели пожарные дымовые расположить на расстоянии не более 4,50 метра друг от друга, и на расстоянии не более 2,25 метра от извещателя до стены.
2. Извещатели пожарные ручные расположить на стене, на высоте 1,5 метра.

			Согласовано			
Инф. № подл.	Подп. и дата	Взам. инф. №				

[illegible]